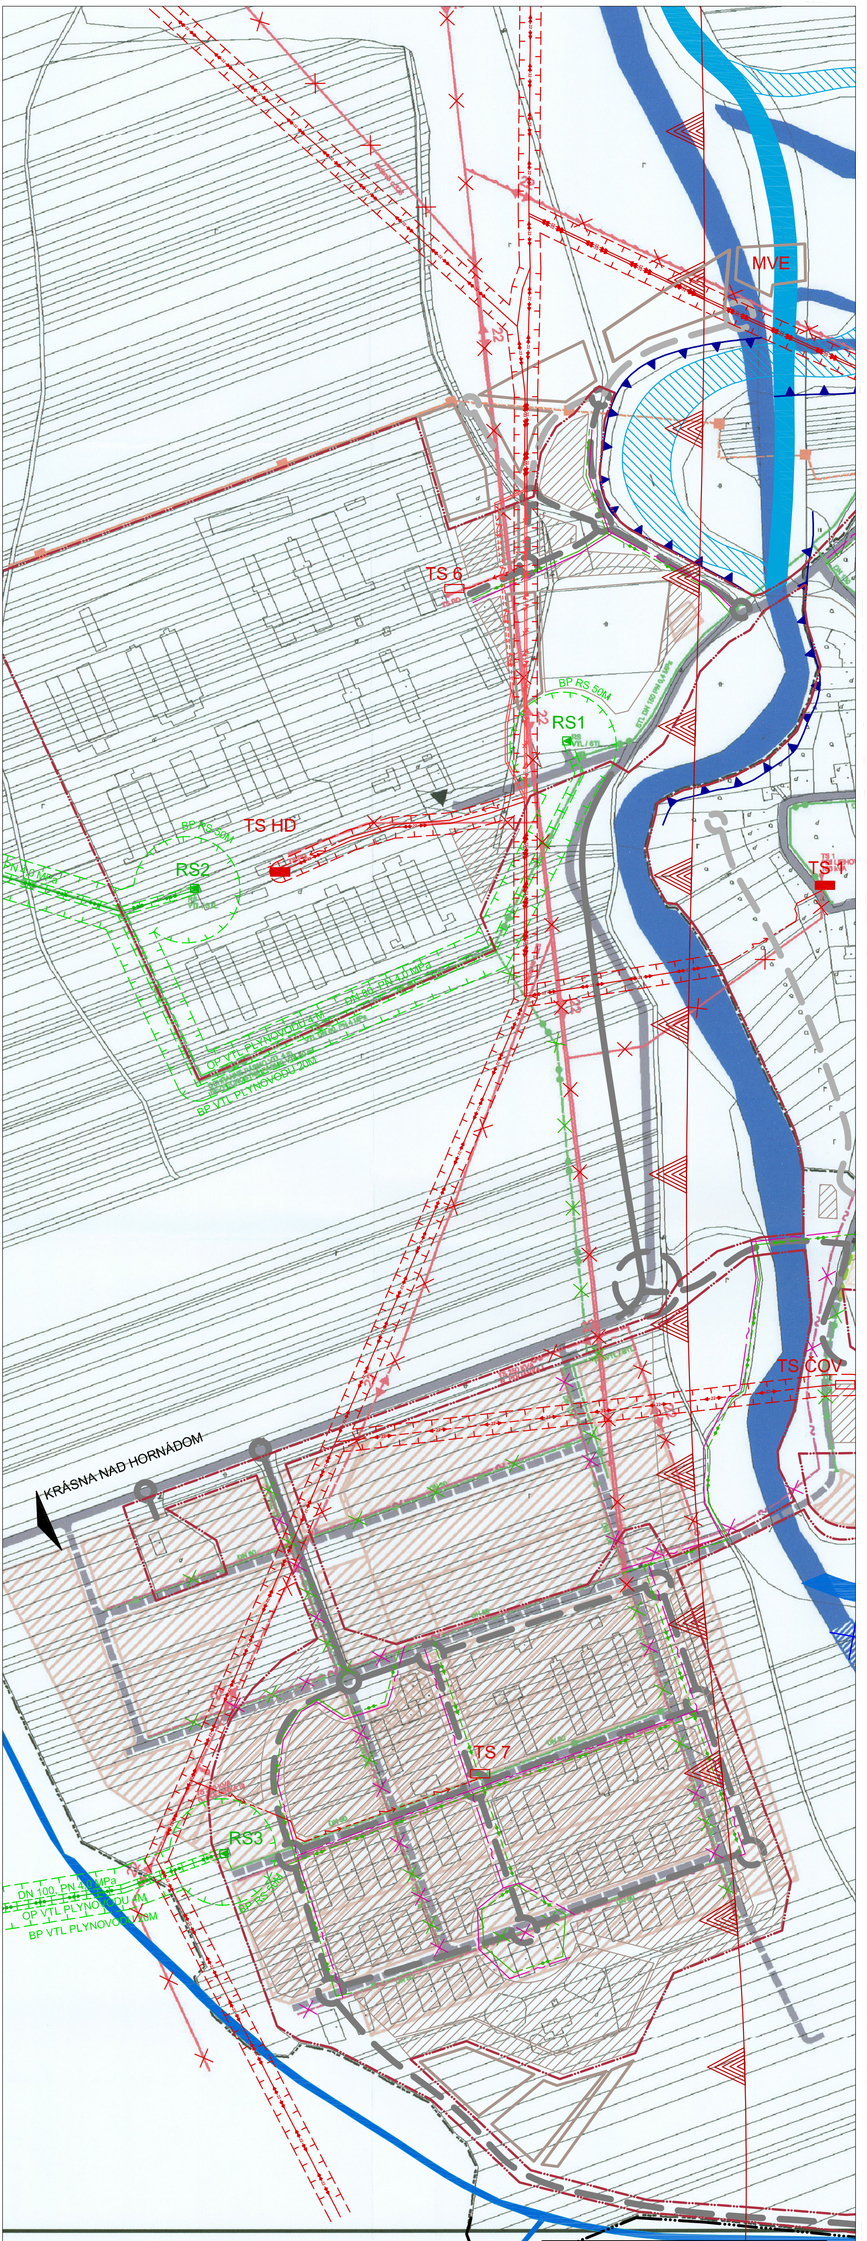

SCHVALOVACIA DOLOŽKA :

Označenie schvaľovacieho orgánu : Obecné zastupiteľstvo v obci Košická Poľanka

Číslo uznesenia a dátum schválenia :.....

Číslo VZN obce, ktorým sa vyhlasuje záväzná časť ÚPN-O :.....

Oprávnená osoba : Mgr. Marta Petrilová, starostka obce.....

ÚZEMNÝ PLÁN OBCE KOŠICKÁ POLIANKA ZMENY A DOPLNKY Č.1		
OBSTARÁVATEĽ : Obec Košická Poľanka		
PROJEKTANT : Ing. arch. Mariana Šimková, autorizovaný architekt SKA		
MIERKA : M = 1: 2 880	DÁTUM : Jún 2016	FORMÁT: 4 x A4
NÁZOV VÝKRESU :		Č. VÝKRESU :
NÁVRH VEREJNÉHO TECHNICKÉHO VYBAVENIA, ENERGETIKA A TELEKOMUNIKÁCIE		3b